

Kościerzyna, dnia 7 lipca 2022 roku

ZAŚWIADCZENIE
Nr AB.6743.761.2.2022

Na podstawie art. 30 ust. 5aa ustawy z dnia 7 lipca 1994 roku - Prawo budowlane (Dz. U. z 2020 poz. 1333 z dn. 03.08.2020 tj.), Starosta Kościerski zaświadcza o braku podstaw do wniesienia sprzeciwu do zgłoszenia Gminy Liniewo, 83-420 Liniewo, ul. Dworcowa 3, dnia 29 czerwca 2022 roku - o zamiarze prowadzenia robót budowlanych, polegających na:

- remoncie istniejącej drogi,
- na terenie działki położonej w Gminie Liniewo,
- w obrębie ewidencyjnym Sobącz
- nr: 101.

Jednocześnie informuje się, że:

- termin wniesienia sprzeciwu - upływa z dniem: 19 lipca 2022 roku,
- zgodnie z powołanym przepisem art. 30 ust. 5aa ustawy Prawo budowlane, wydanie niniejszego zaświadczenia - o braku podstaw do wniesienia sprzeciwu:
 - wyłącza możliwość wniesienia sprzeciwu, o którym mowa w ust. 6 i 7,
 - uprawnia inwestora do rozpoczęcia robót budowlanych.



(pieczęć okrągła)

z up. STAROSTY


Monika Wollik-Litwin
SEKRETARZ

(pieczęć imienna i podpis osoby upoważnionej do wydania dokumentu)

Otrzymują:

1. Gmina Liniewo,
 - adres: 83-420 Liniewo, ul. Dworcowa 3
2. a/a

Arkusz 1

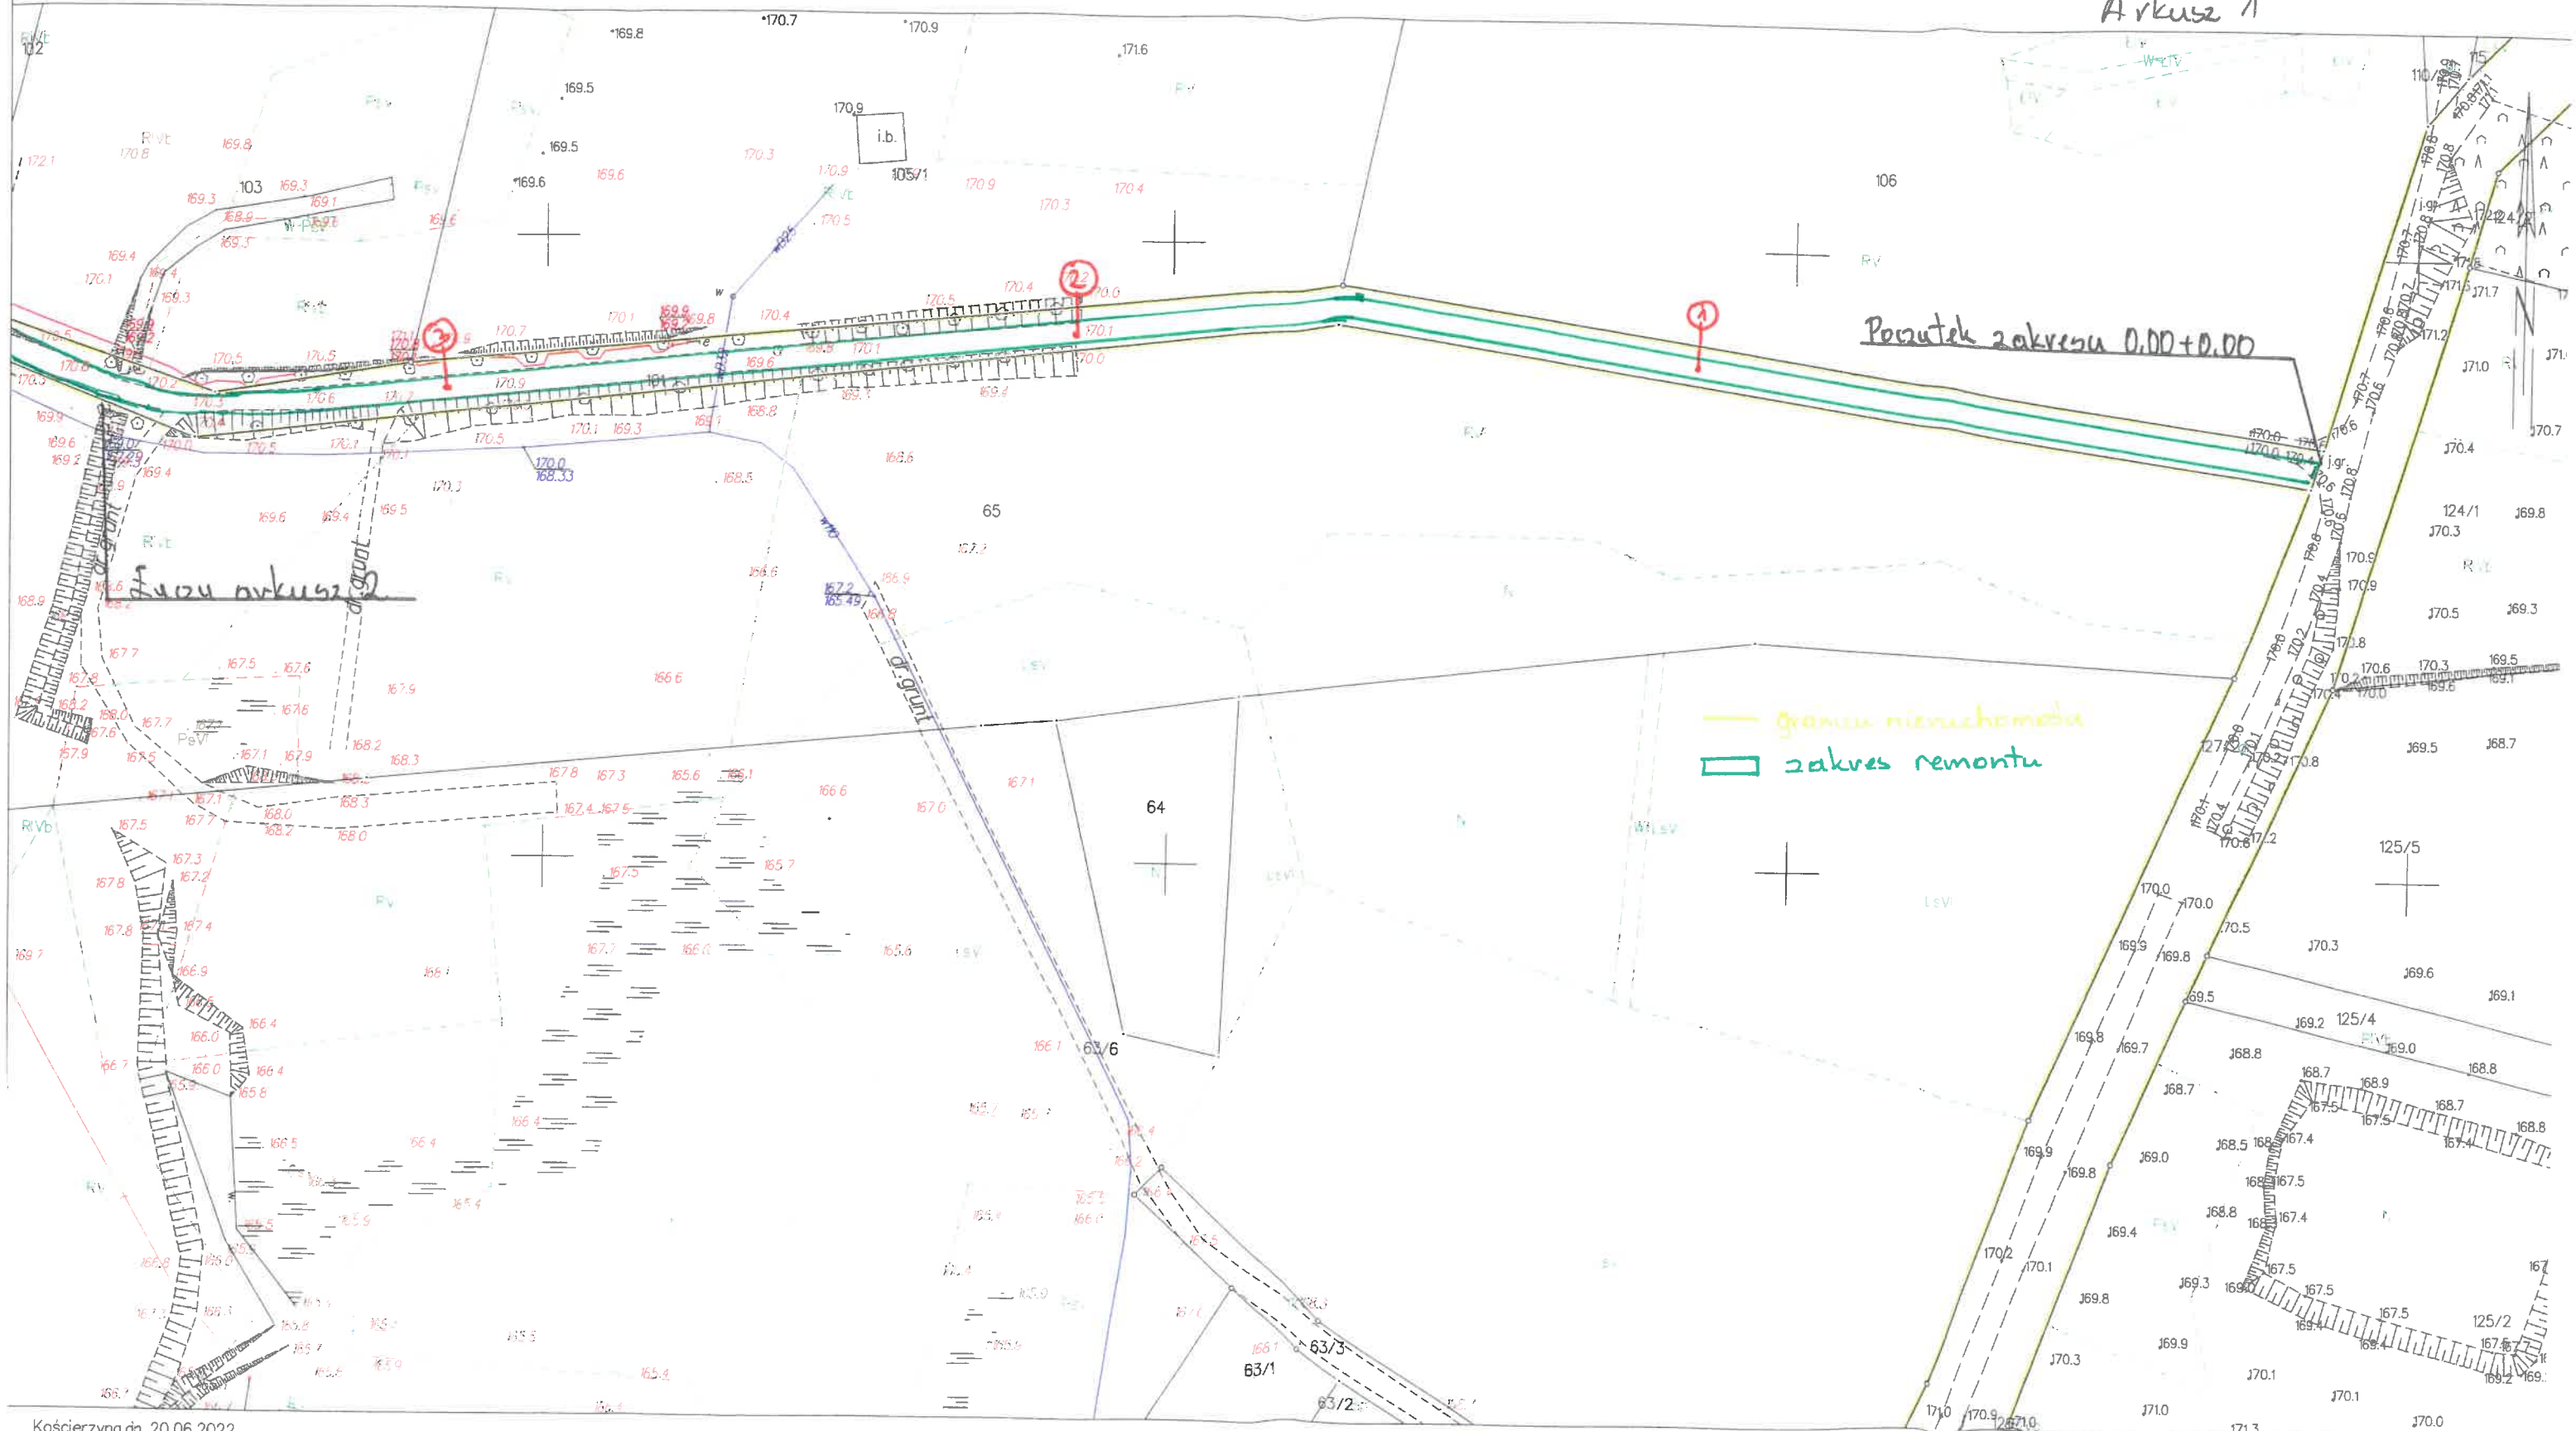

— granica nieruchomości
▭ zakres remontu

Kościerzyna dn. 20.06.2022
Sporządził(a) wydruk: Szymon Plichta


Poświadczam zgodność niniejszej kopii z treścią materiału państwowego zasobu geodezyjnego i kartograficznego

z up. STAROSTY

Szymon Plichta
ds. Wydziału Interesanta

MAPA DO CELÓW INFORMACYJNYCH
SKALA 1:1000

Arkusz 2

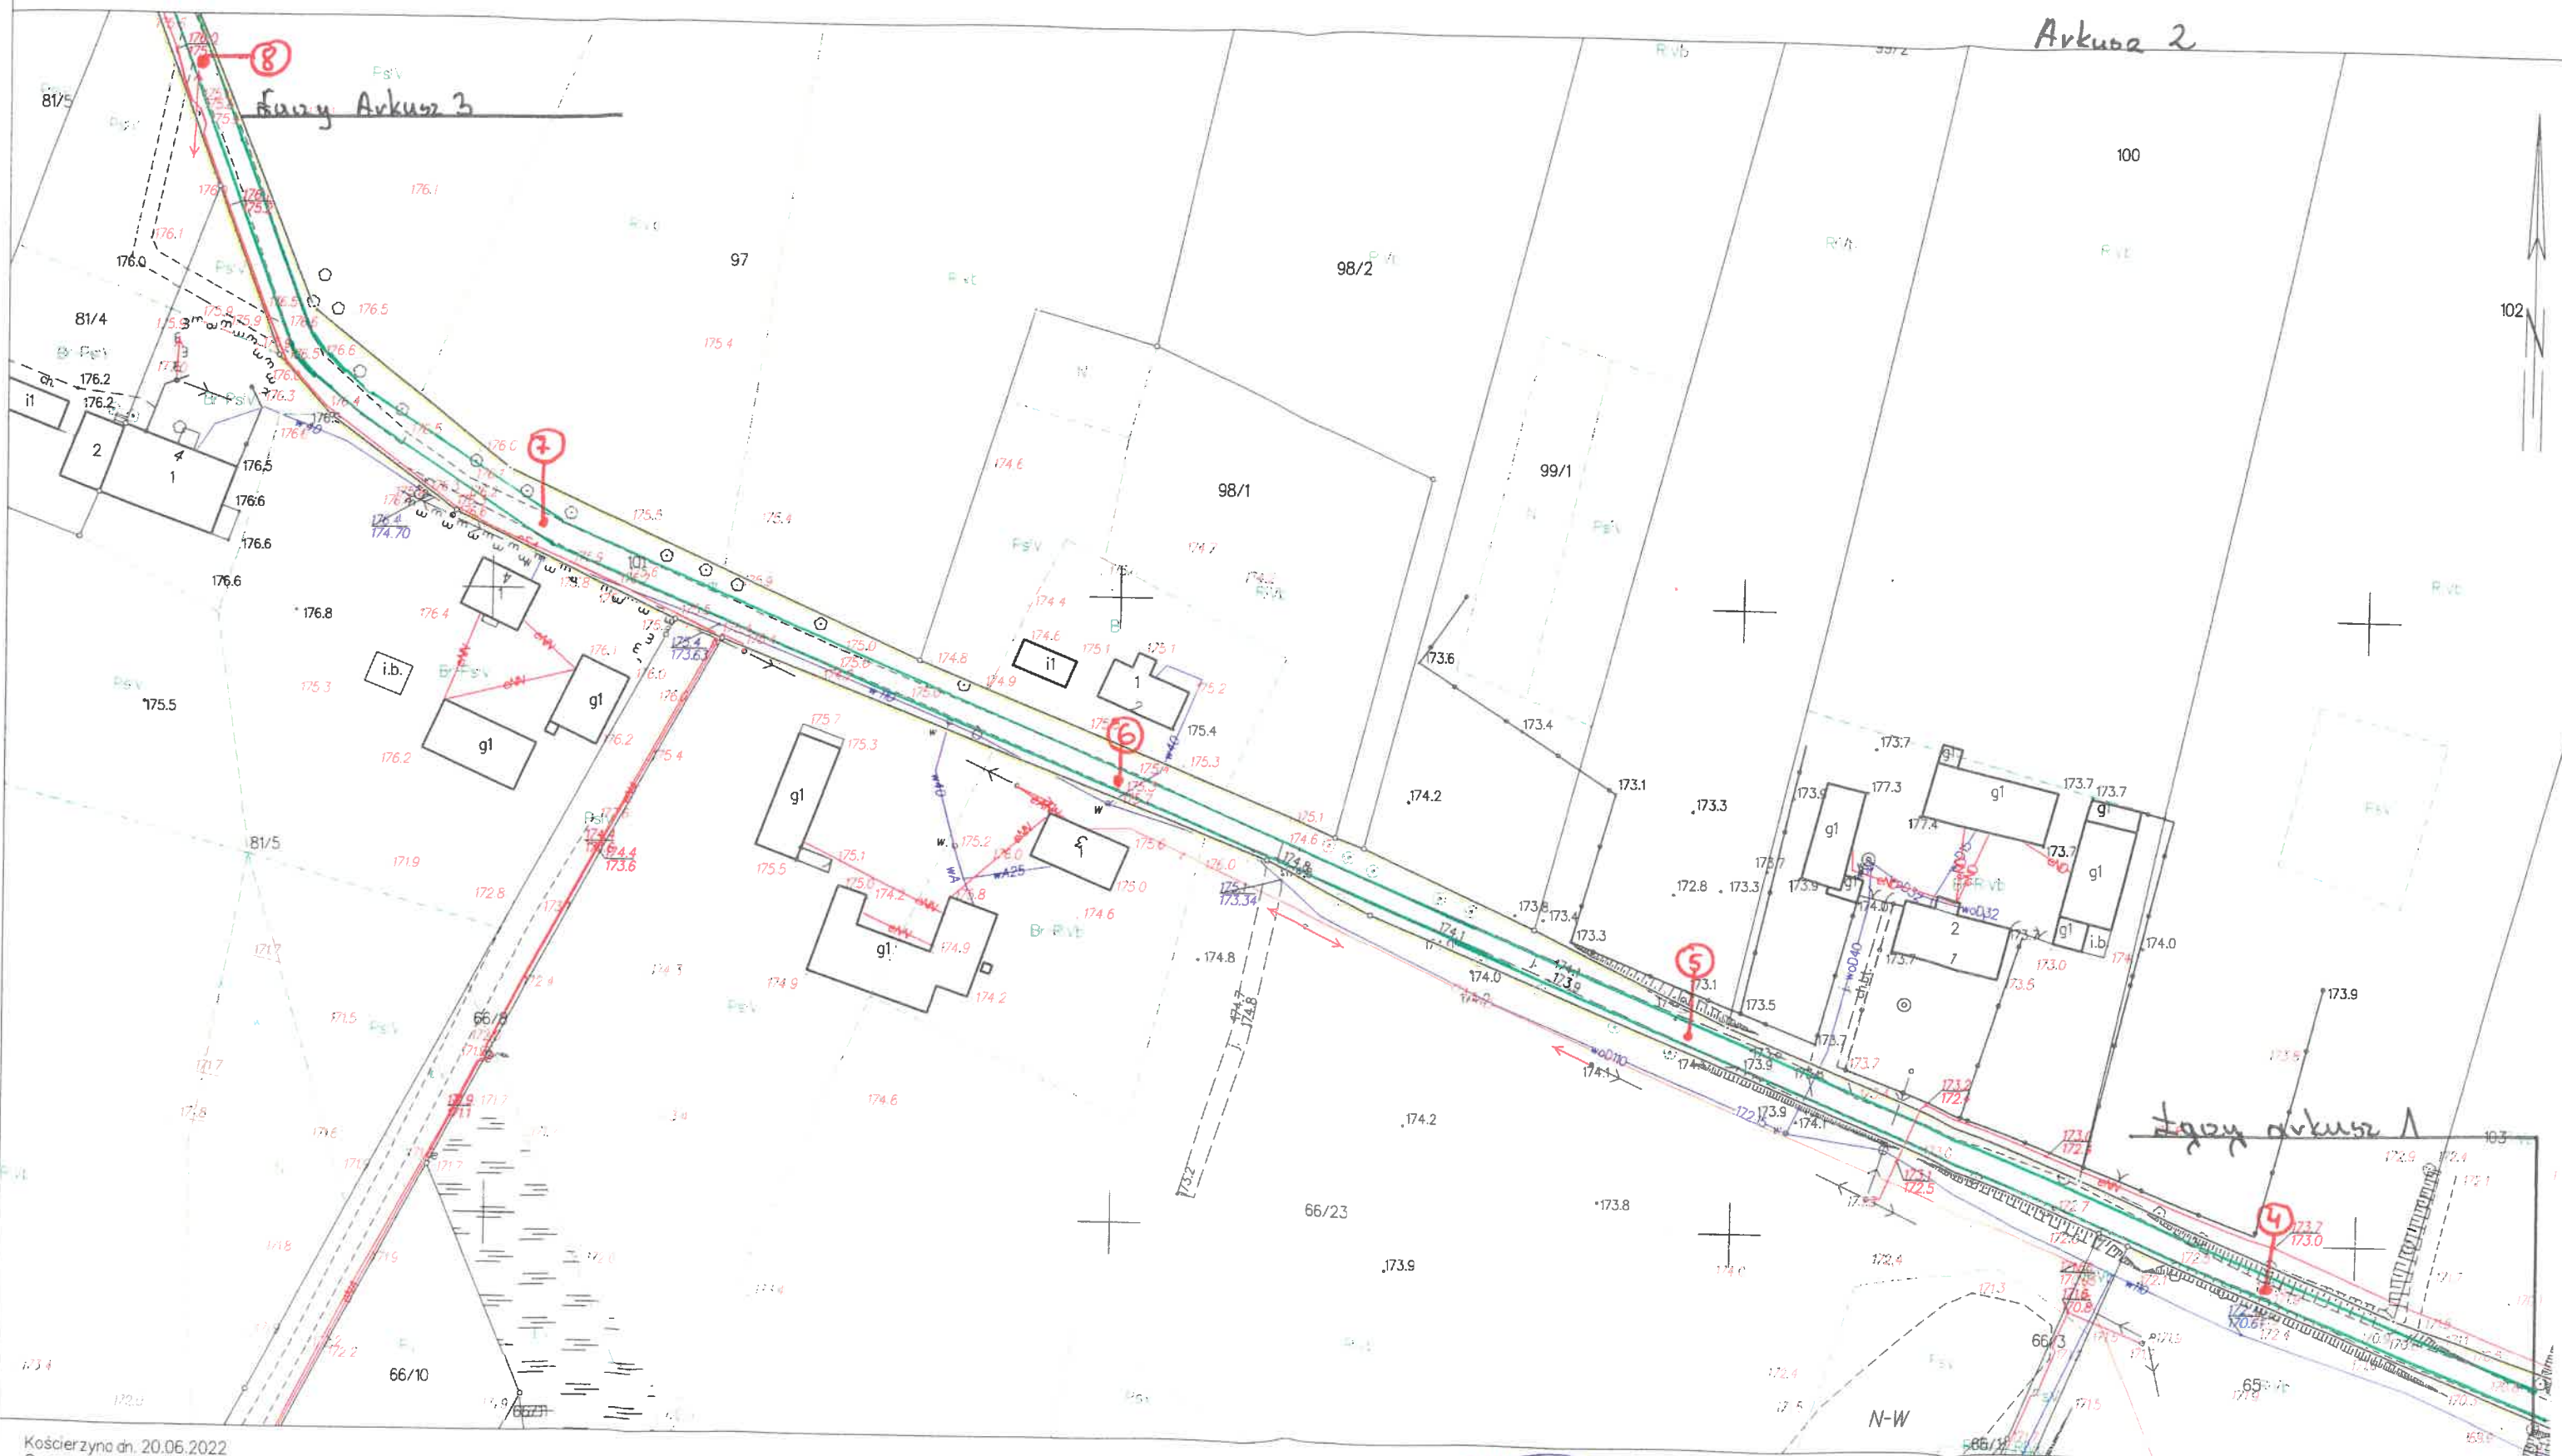

Kościerzyna dn. 20.06.2022
Sporządził(a) wydruk: Szymon Plichta

Poświadczam zgodność niniejszej kopii z treścią materiału
państwowego zasobu geodezyjnego i kartograficznego

z up. STAROSTY

Szymon Plichta
Deklaracja
Wydział Geodezji i Gospodarki Nieruchomościami

